


2 F 美術展示ホール

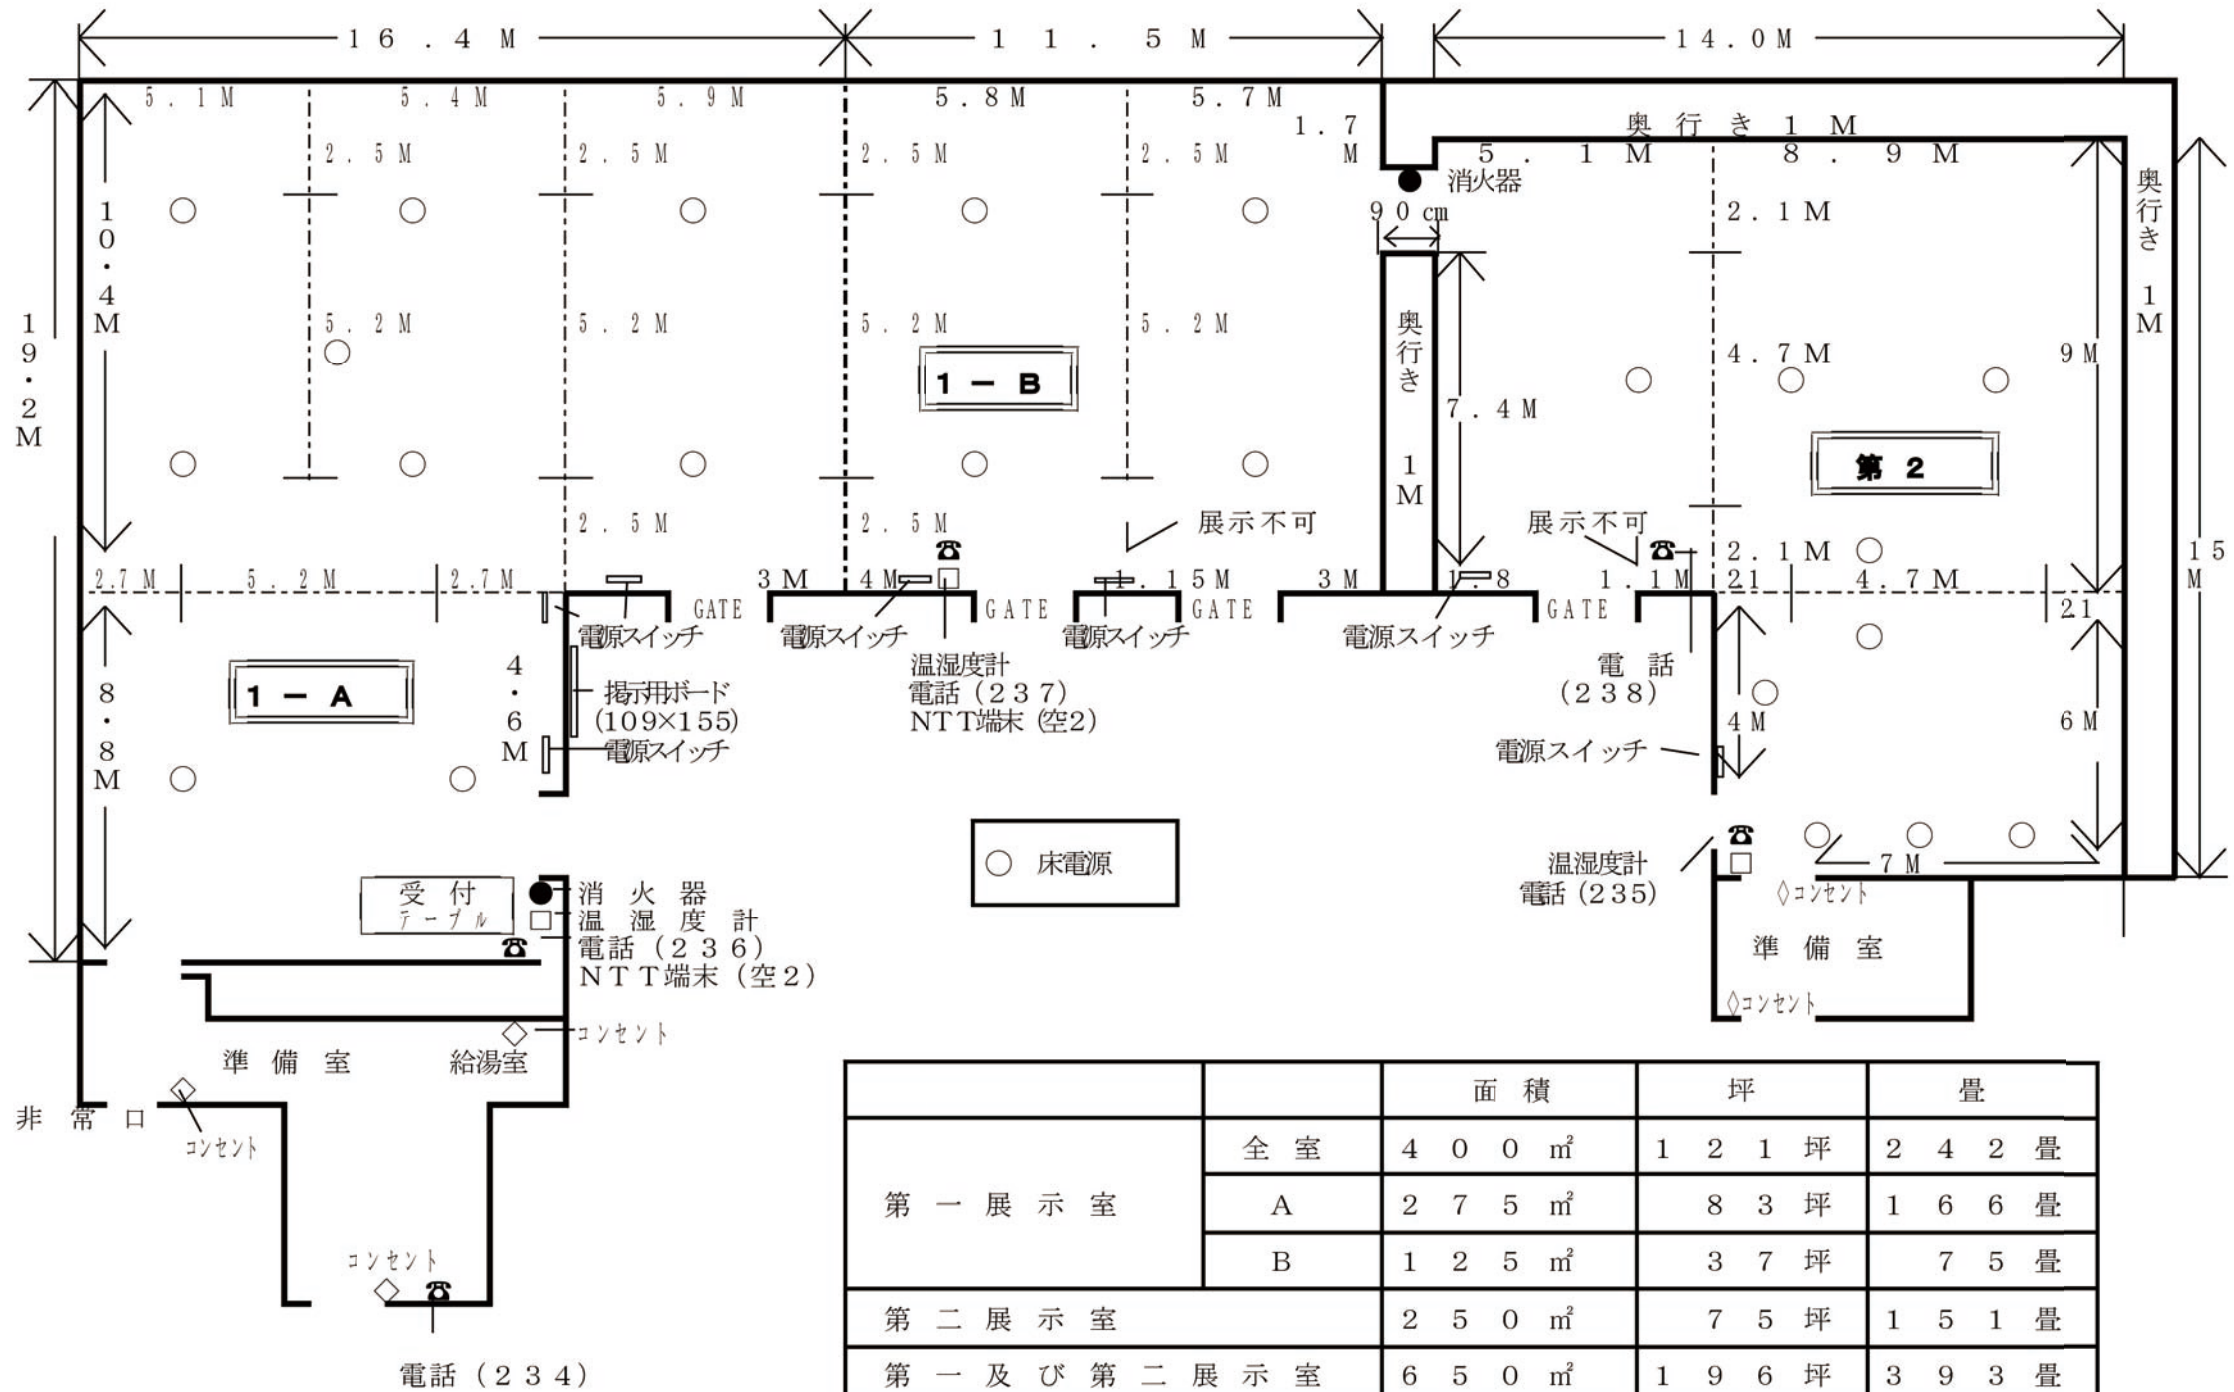

天井高	4 m
移動壁の厚み	12 cm