


多目的ホール

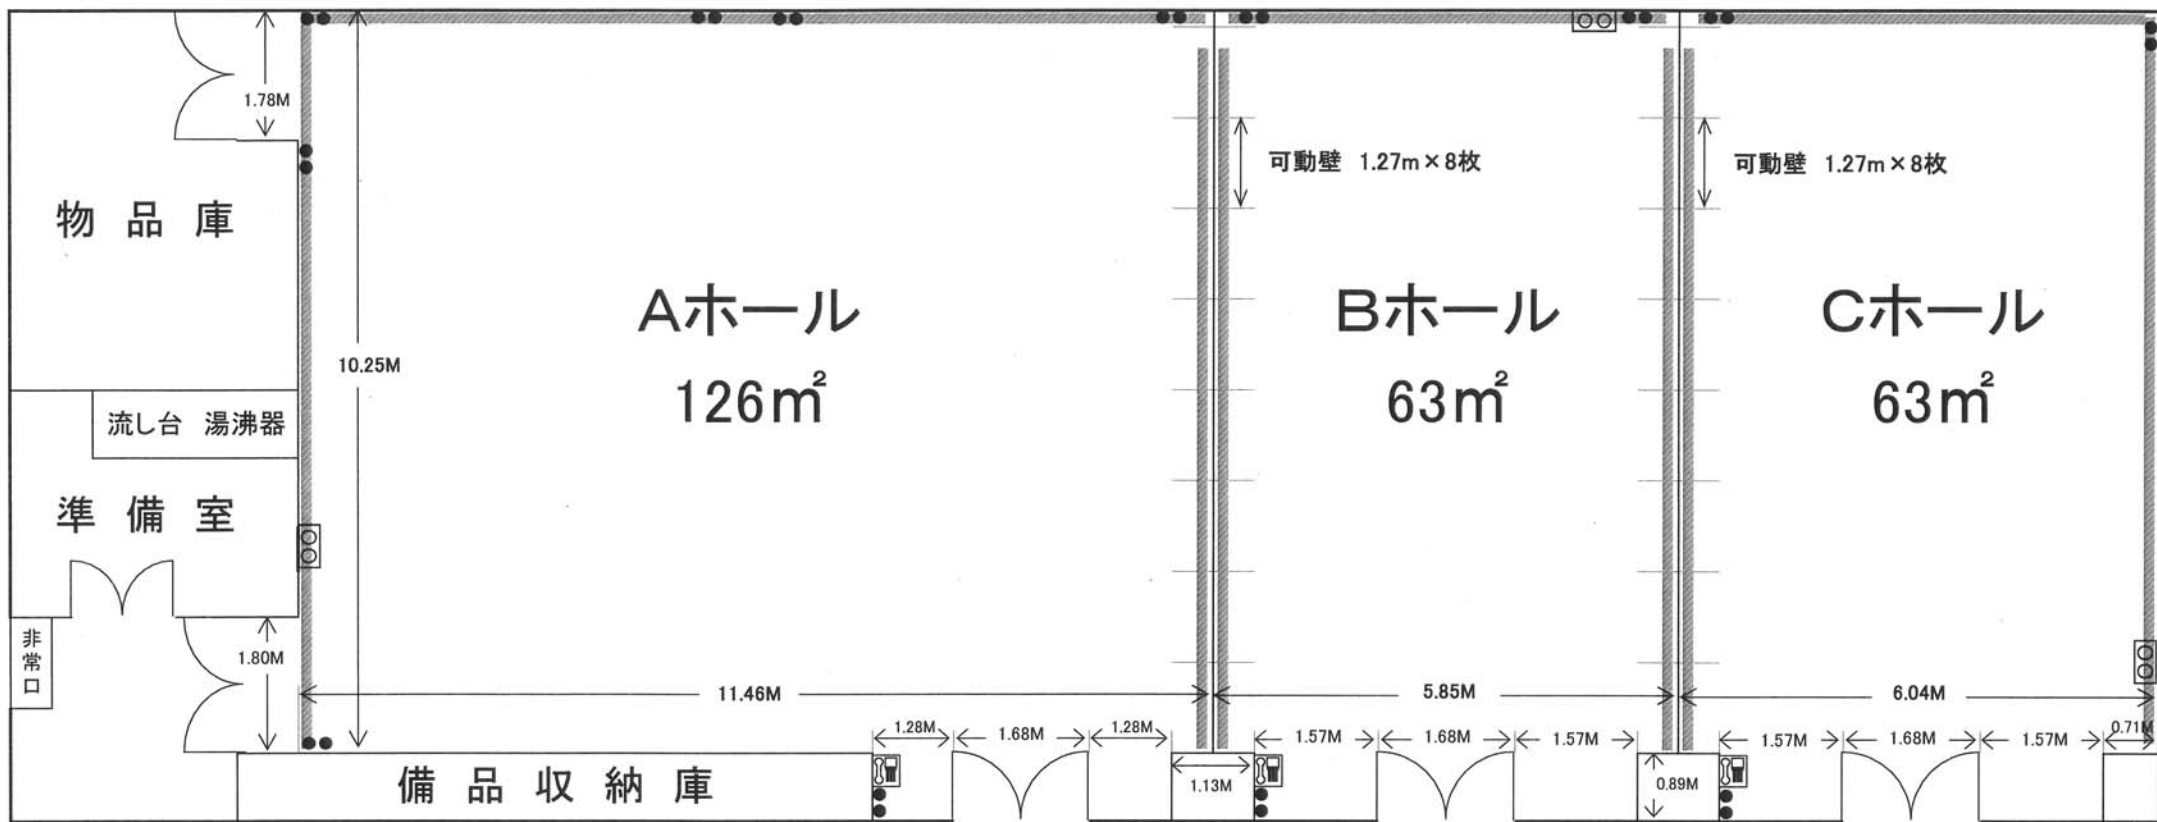

天井までの高さ 2.98M

●●印 ⇒ 電源 コンセント

○○印 ⇒ AVコネクタ盤

☎印 ⇒ 内線電話

——線 ⇒ ピクチャーレール位置