


# 地下1階 イベント広場

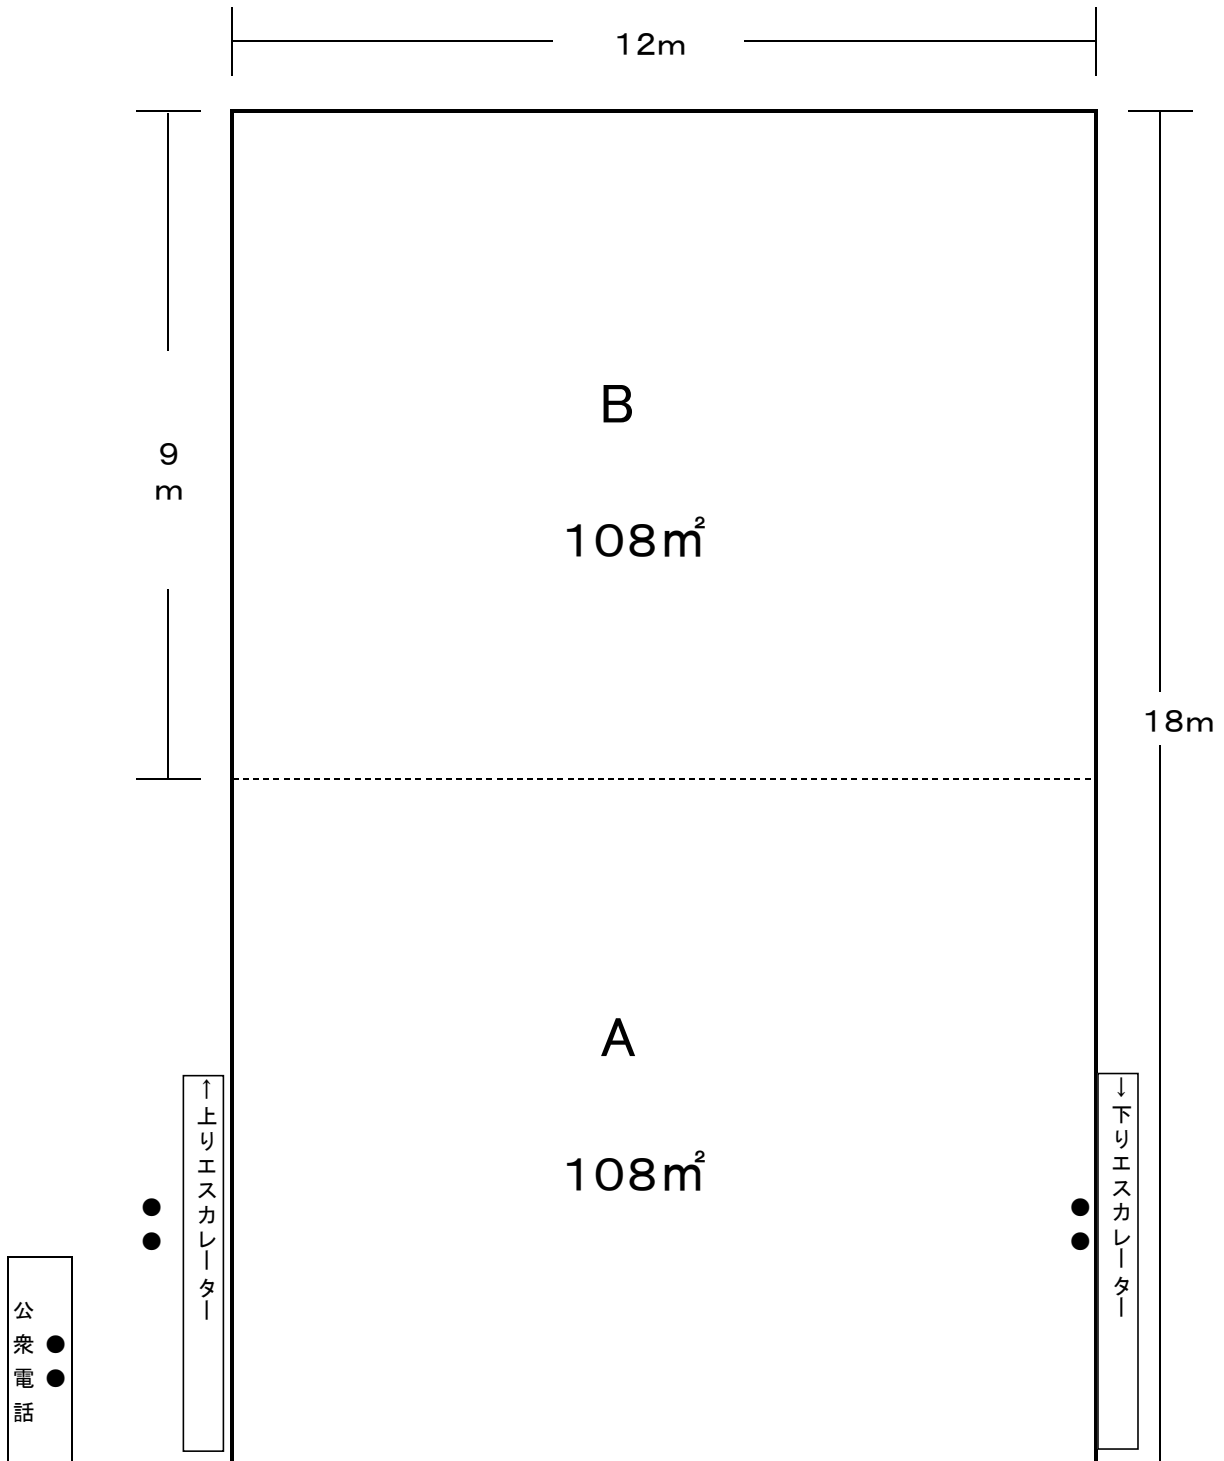

●…電気差し込み口